凡例

▼…構造スリットを示す
▽…誘発目地を示す
▽…化粧目地を示す
◀…打継目地を示す
*…アスタリスクは不明寸法を示す

開口部

建具記号	
a	→ FLから開口天端までの高さ
H	→ 開口H寸法
h	→ FLから開口下端までの高さ

▼FL±0

(L) …95x45 タイルマーク

日付	変更事項

日付	変更事項

作図
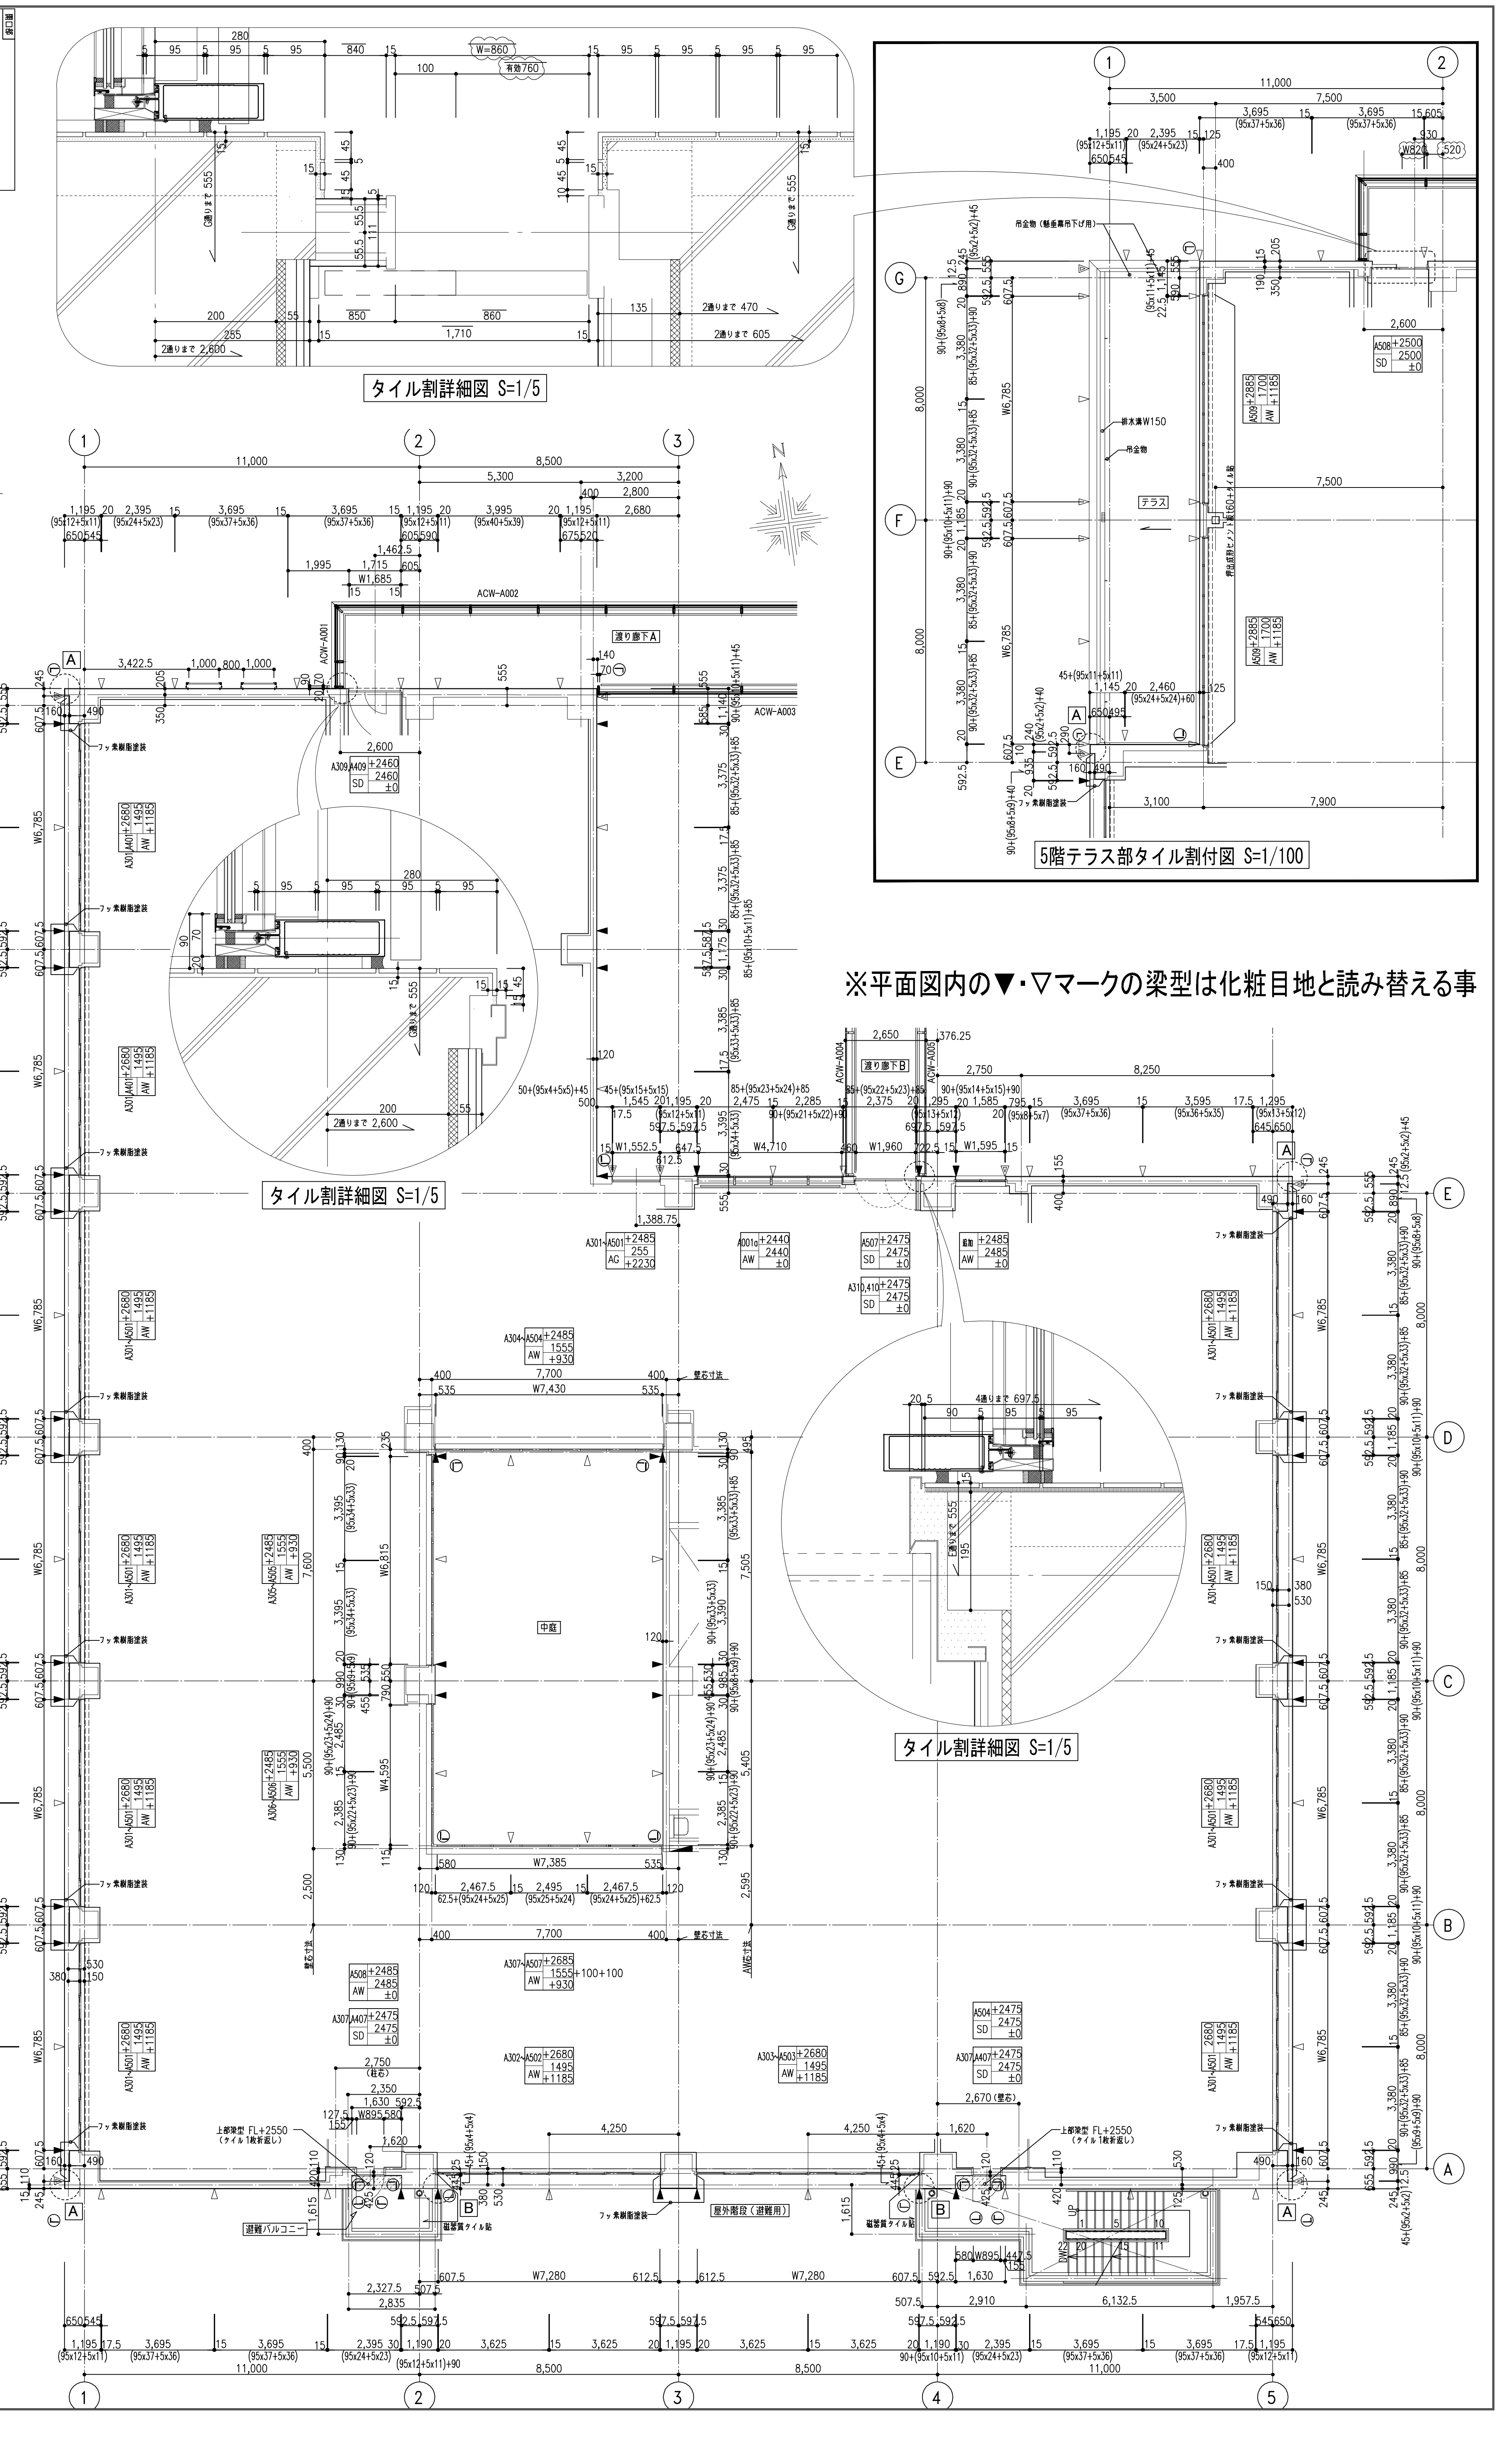
図面名称	3~5階外装タイル割付平面図
縮尺	1:100
作成年月日	H24. 5. 16
ファイルコード	*******
図面番号	T-03